

MALHERBE
PARIS

DEVELOPER

开发商

WE ARE, FIRST AND FOREMOST, COMMERCIAL PERFORMANCE ACCELERATORS

ONLY TRANSFORMATION OF A CONCEPT CAN BRING SIGNIFICANT GROWTH.

WE ARE THE BEST AT BRINGING A GLOBAL DIGITAL SOLUTION TO CLIENT EXPERIENCE.

THIS IS THE BIGGEST GROWTH DRIVER OF THE FUTURE.

首先,我们是商业效益的加速器。
只有概念的转变才能带来显著的增长,
我们擅长为客户体验带来全球数字化解决方案,
这是未来最大的增长动力。

THE MIXC WUHAN

武汉万象城

CHINA RESOURCES LAND
华润置地

WUHAN, CHINA
武汉，中国



MISSION 任务

CONCEPT DESIGN, SCHEMATIC DESIGN, DESIGN DEVELOPMENT COORDINATION, AESTHETIC FOLLOW UP
概念创建，方案设计，扩初设计协调，美学跟进

SURFACE 面积

6,000 SQM/平米

SCOPE 工作范围

FOOD COURT 美食广场

PRE-SUPERMARKET AREA 超市前区域

MENS' DEDICATED AREA CREATION 男士专区

COMPLETION DATE 完成日期

2021

MORE INFO 更多资讯

[HTTP://WWW.LINKSHOP.COM.CN/WEB/ARCHIVES/2018/397692.SHTML](http://www.linkshop.com.cn/web/archives/2018/397692.shtml)

THE MIXC BEIJING

北京西北旺万象汇

CHINA RESOURCES LAND
华润置地

BEIJING, CHINA
北京，中国



MISSION 任务

CONCEPT DESIGN, SCHEMATIC DESIGN, DESIGN DEVELOPMENT COORDINATION, AESTHETIC FOLLOW UP
概念创建，方案设计，扩初设计协调，美学跟进

SURFACE 面积

17,000 SQM/平米

SCOPE 工作范围

COMMON AREA 公共区域

ENTRANCE 入口

CIRCULATION 客流动线

MAIN & SECONDARY ATRIUMS 主中庭&次中庭

FOOD COURT 美食广场

COMPLETION DATE 完成日期

2023

K11

NEW WORLD DEVELOPMENT
新世界发展有限公司

SHENZHEN, CHINA
深圳，中国



MISSION 任务

CONCEPT DESIGN, SCHEMATIC DESIGN, DESIGN DEVELOPMENT COORDINATION, AESTHETIC FOLLOW UP
概念创建，方案设计，扩初设计协调，美学跟进

SURFACE 面积

10,000 SQM/平米

SCOPE 工作范围

COMMON AREA 公共区域

ENTRANCE 入口

FOOD COURT 美食区域

THEME FLOOR 主题楼层



TENANTS GUIDELINES 租户标准

COMPLETION DATE 完成日期

2021

MORE INFO 更多资讯

[HTTPS://WWW.NWD.COM.HK/CONTENT/NEW-WORLD-CHINA-EXPANDS-FURTHER-SHENZHEN-AND-GBA-BRINGING-K11-ART-MALL-AND-FAMILY-THEMED-D-0](https://www.nwd.com.hk/content/new-world-china-expands-further-shenzhen-and-gba-bringing-k11-art-mall-and-family-themed-d-0)

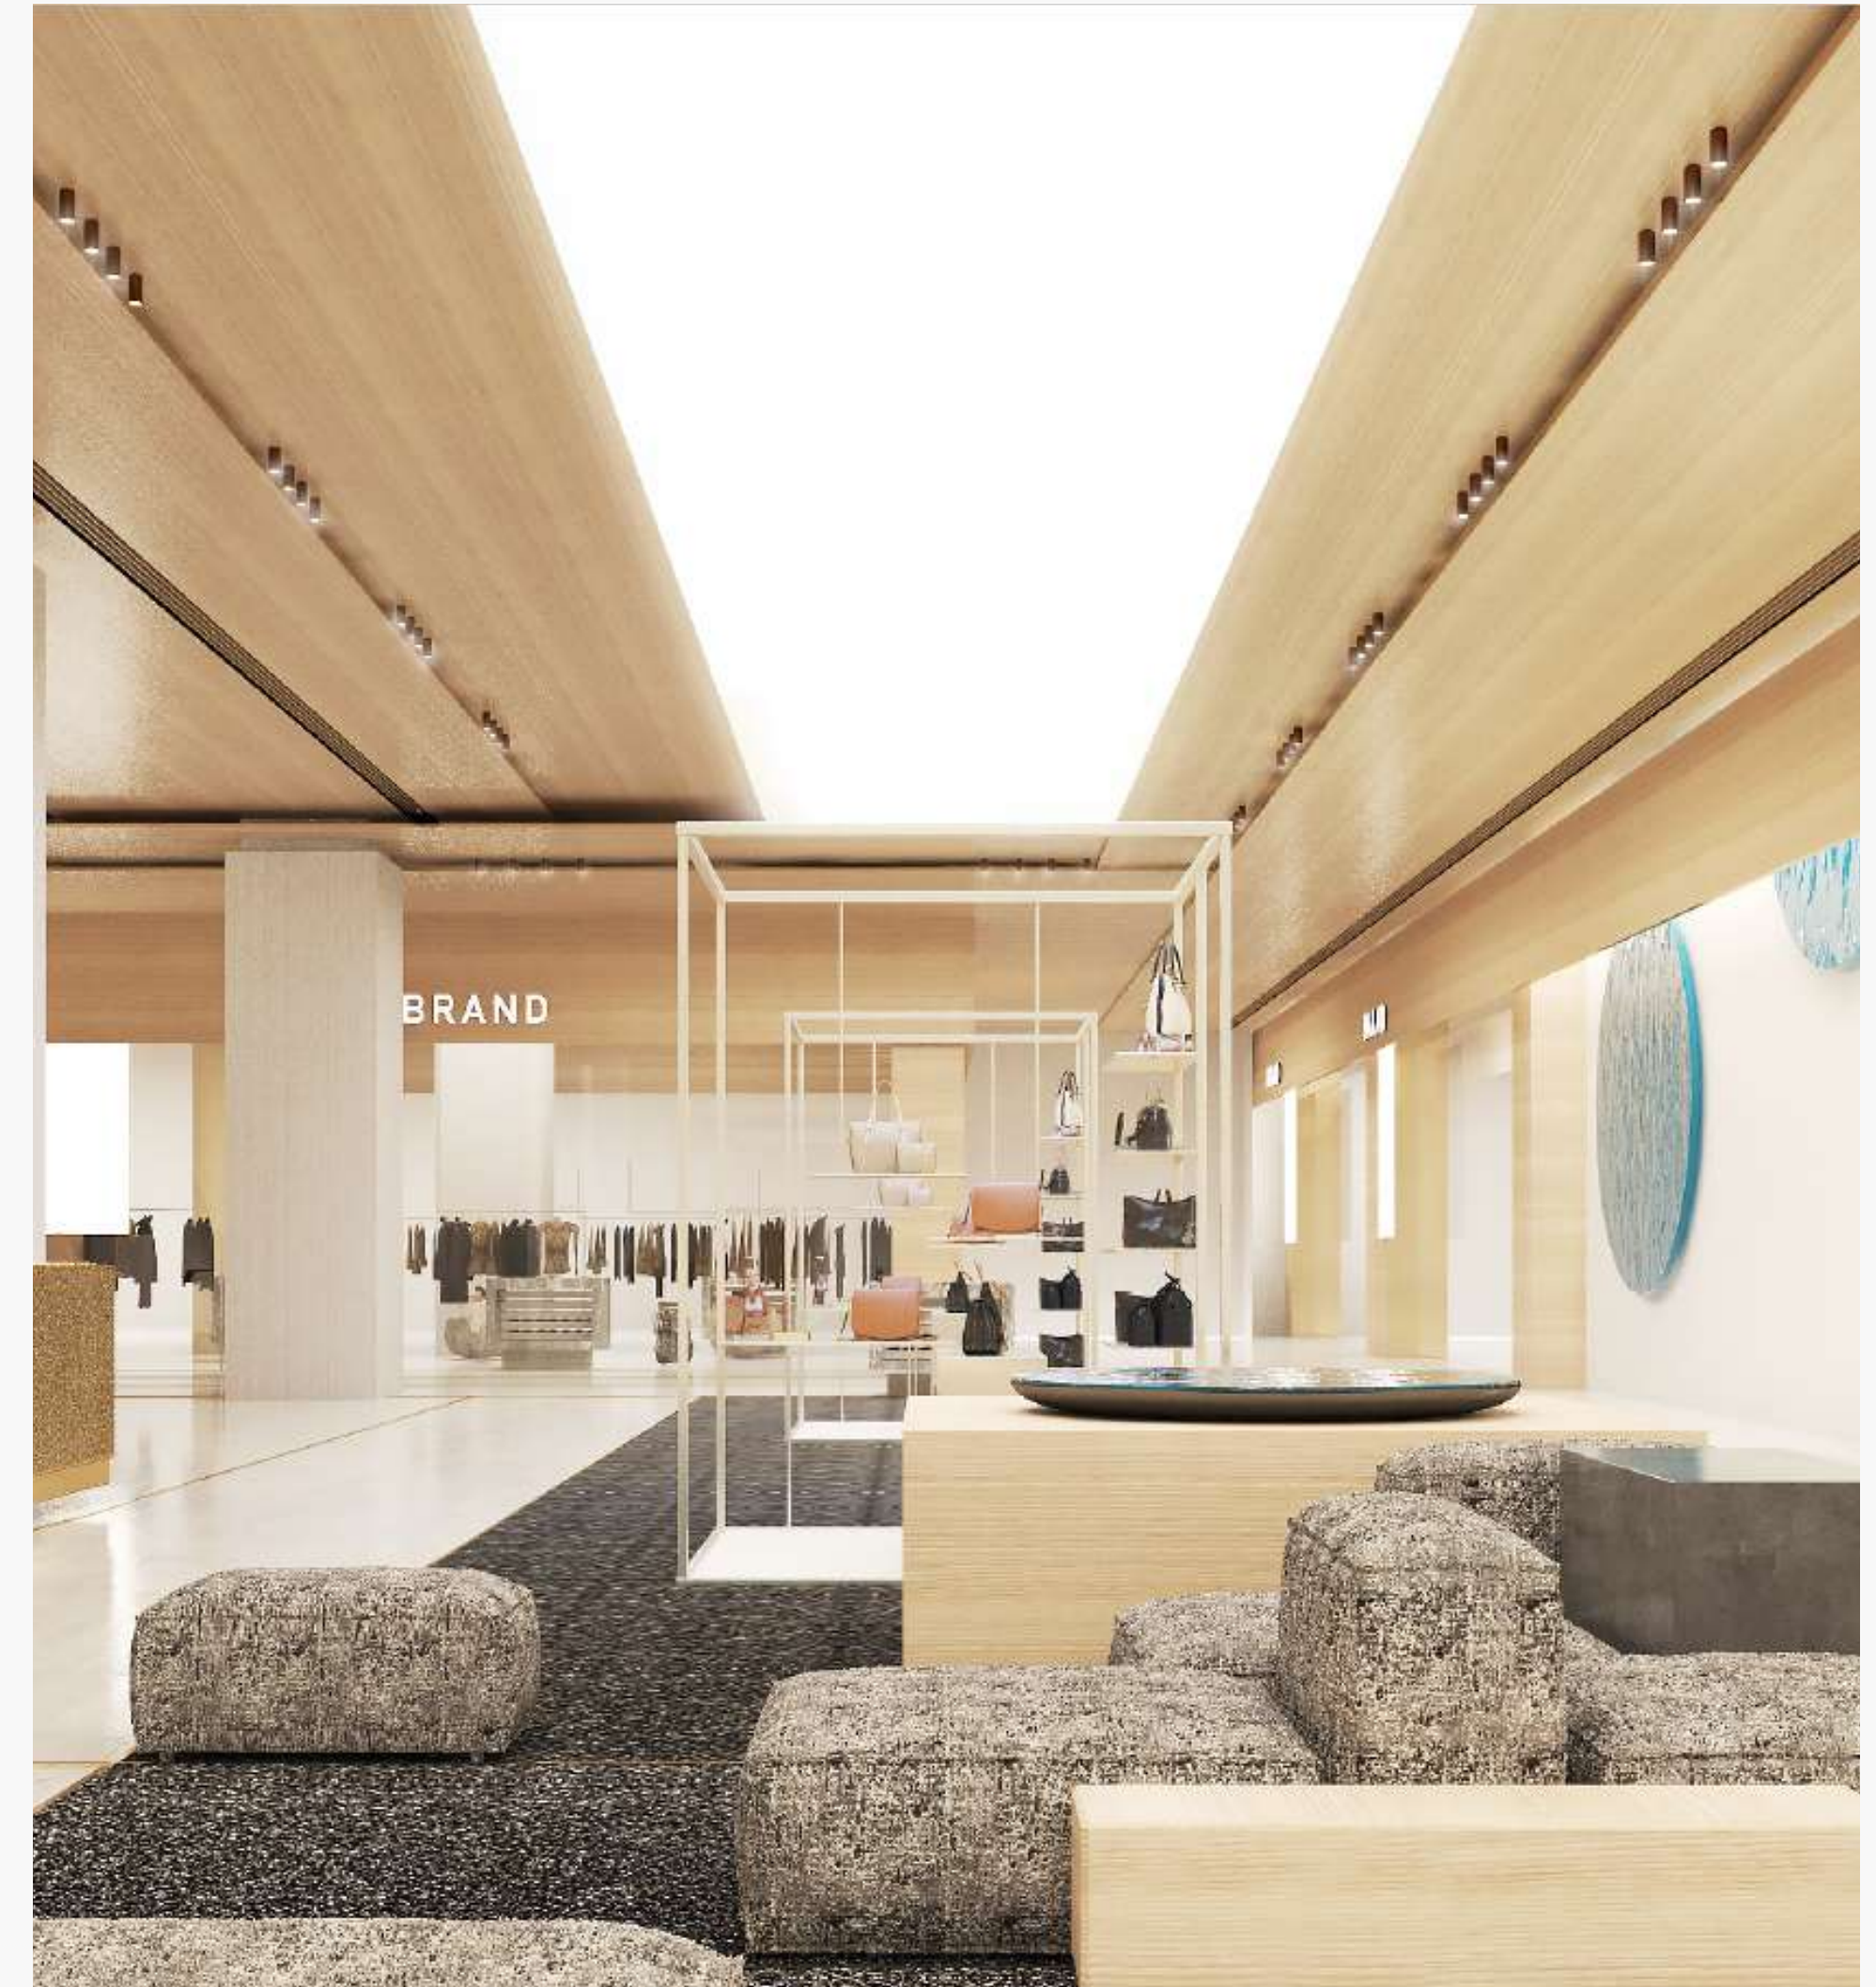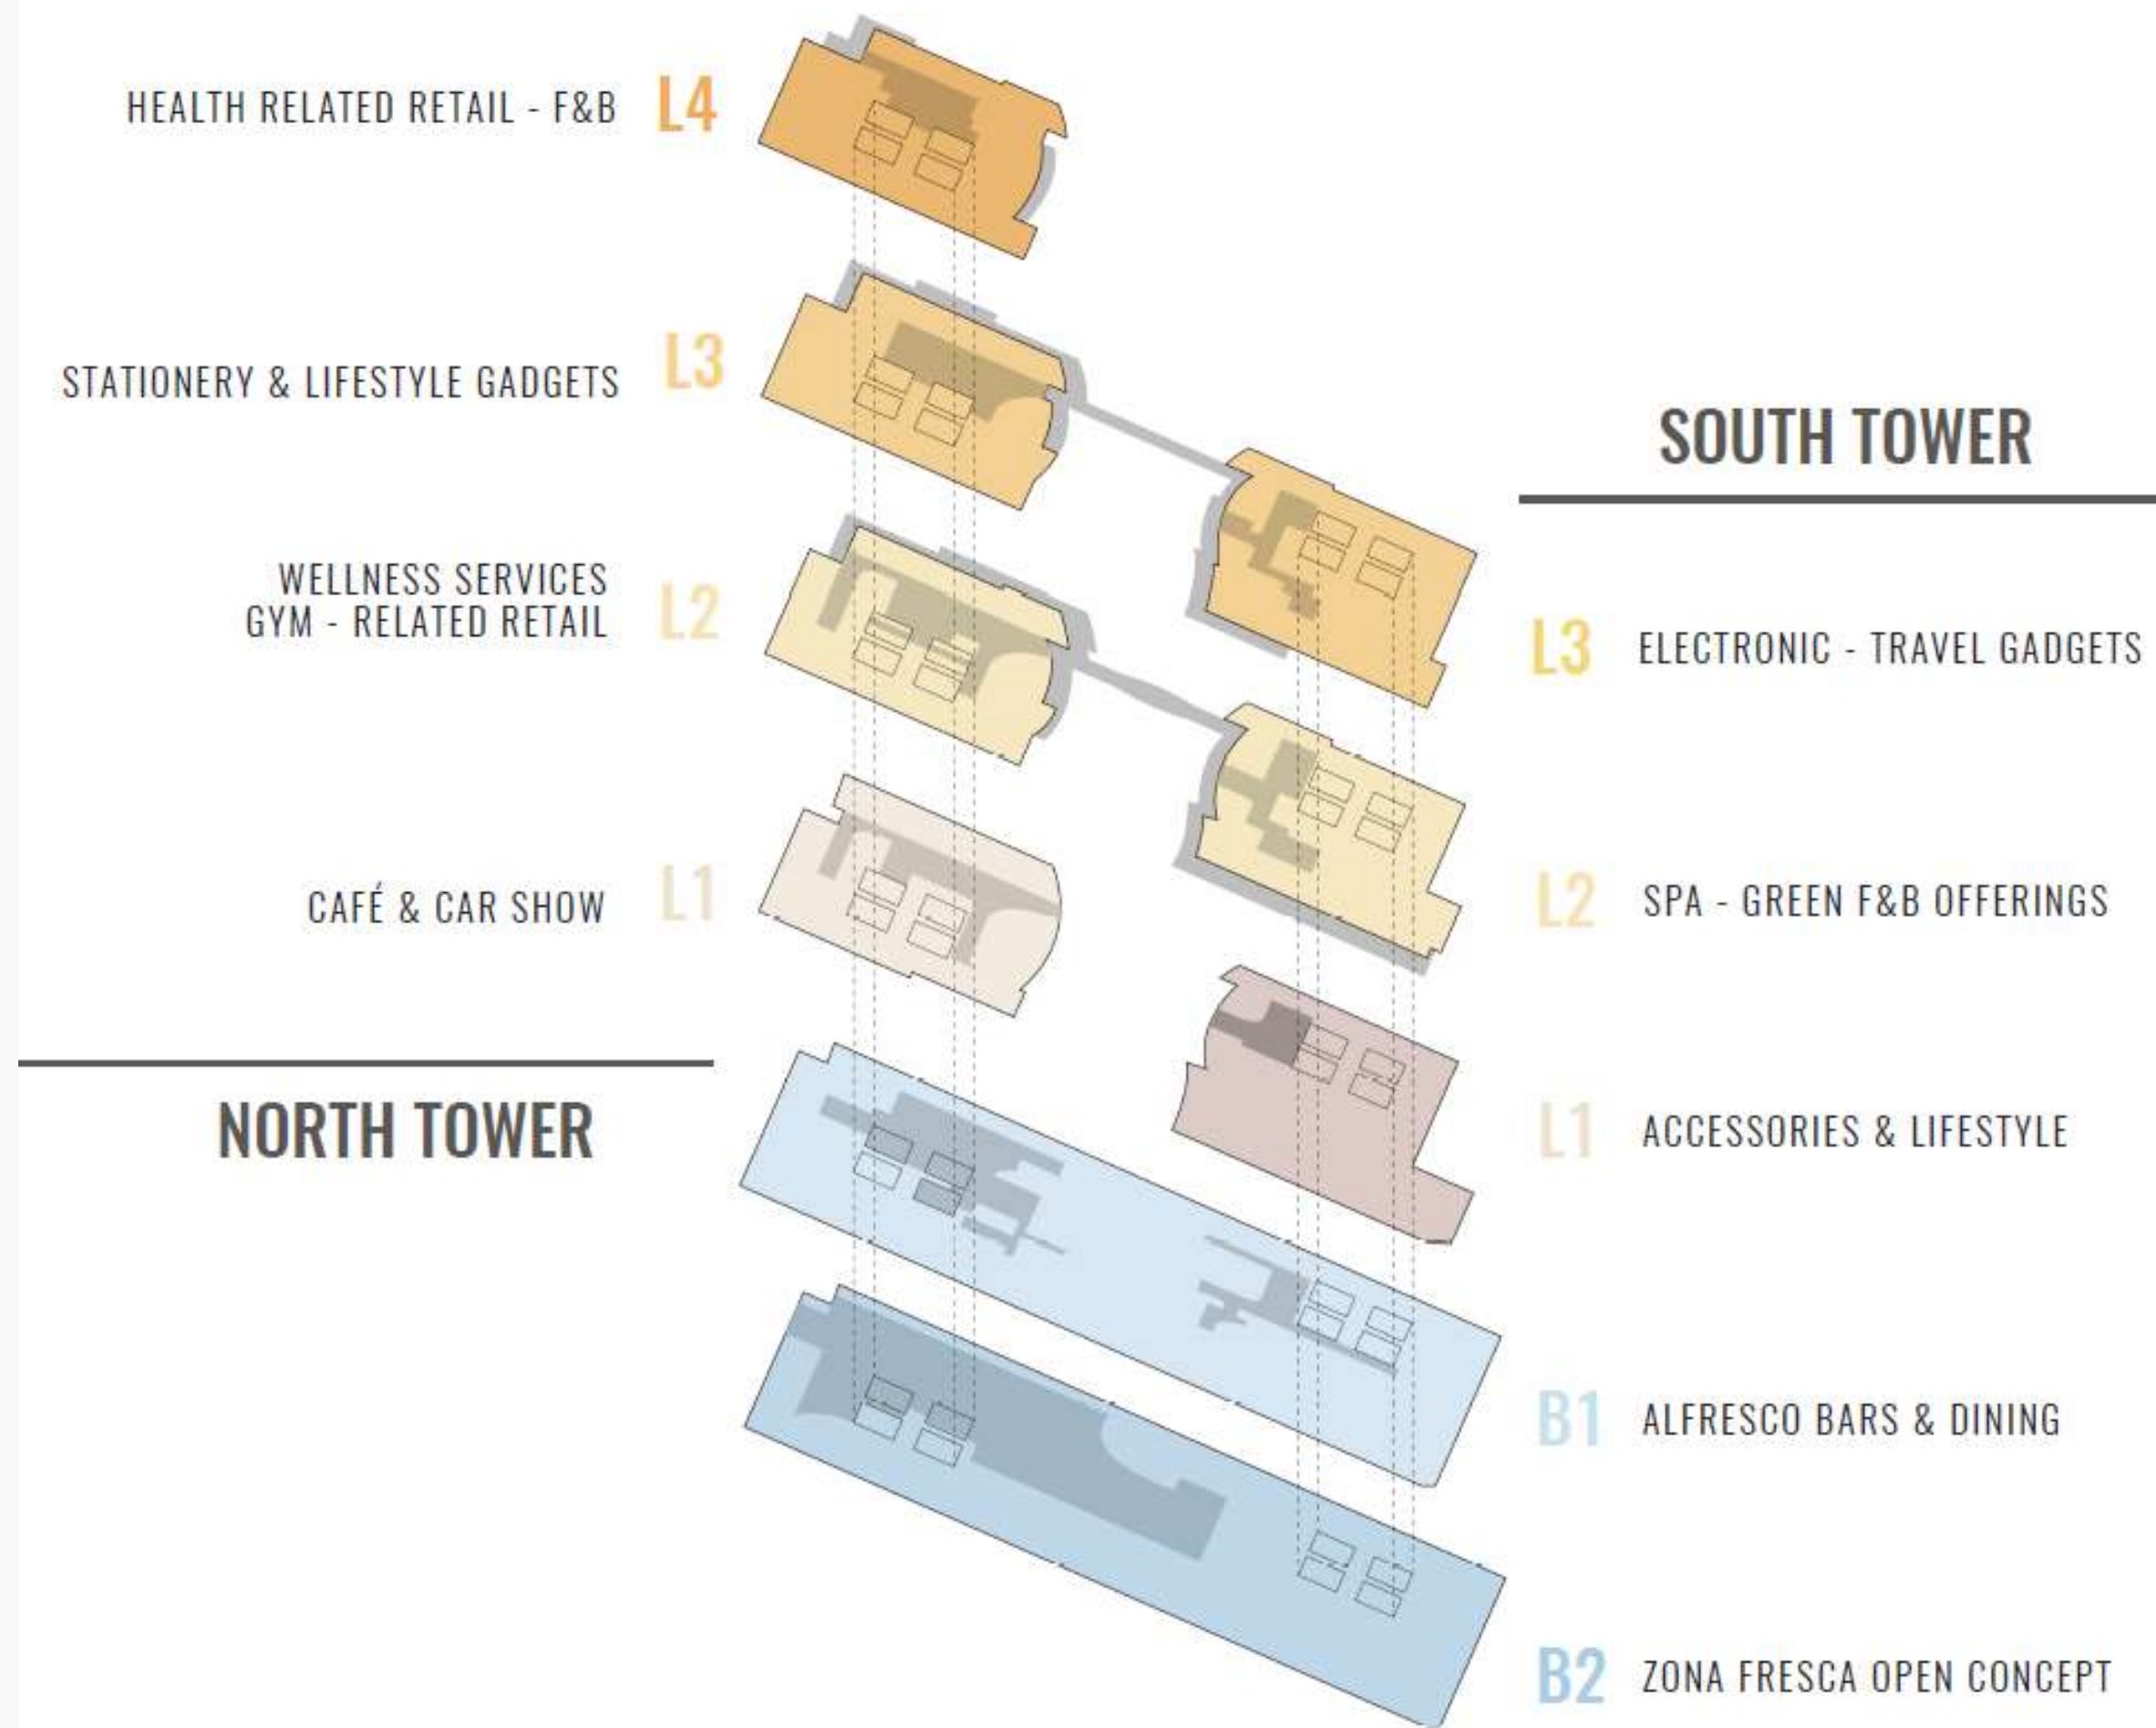



T GALLERIA T广场

DFS

SUN PLAZA, HONG KONG

香港太阳广场



MISSION 任务

CONCEPT DESIGN, SCHEMATIC DESIGN, DESIGN DEVELOPMENT COORDINATION, AESTHETIC FOLLOW UP
概念创建，方案设计，扩初设计协调，美学跟进

SURFACE 面积

10,000 SQM/平米

SCOPE 工作范围

COMMON AREA 公共区域

ENTRANCE 入口

FOOD COURT 美食区域

THEME FLOOR 主题楼层

TENANTS GUIDELINES 租户标准

COMPLETION DATE 完成日期


2019

MORE INFO 更多资讯

[HTTP://WWW.DISCOVERHONGKONG.COM/US/SHOP/WHERE-TO-SHOP/MALLS-AND-DEPARTMENT-STORES/DFS-GALLERIA-HONG-KONG.JSP](http://www.discoverhongkong.com/us/shop/where-to-shop/malls-and-department-stores/dfs-galleria-hong-kong.jsp)





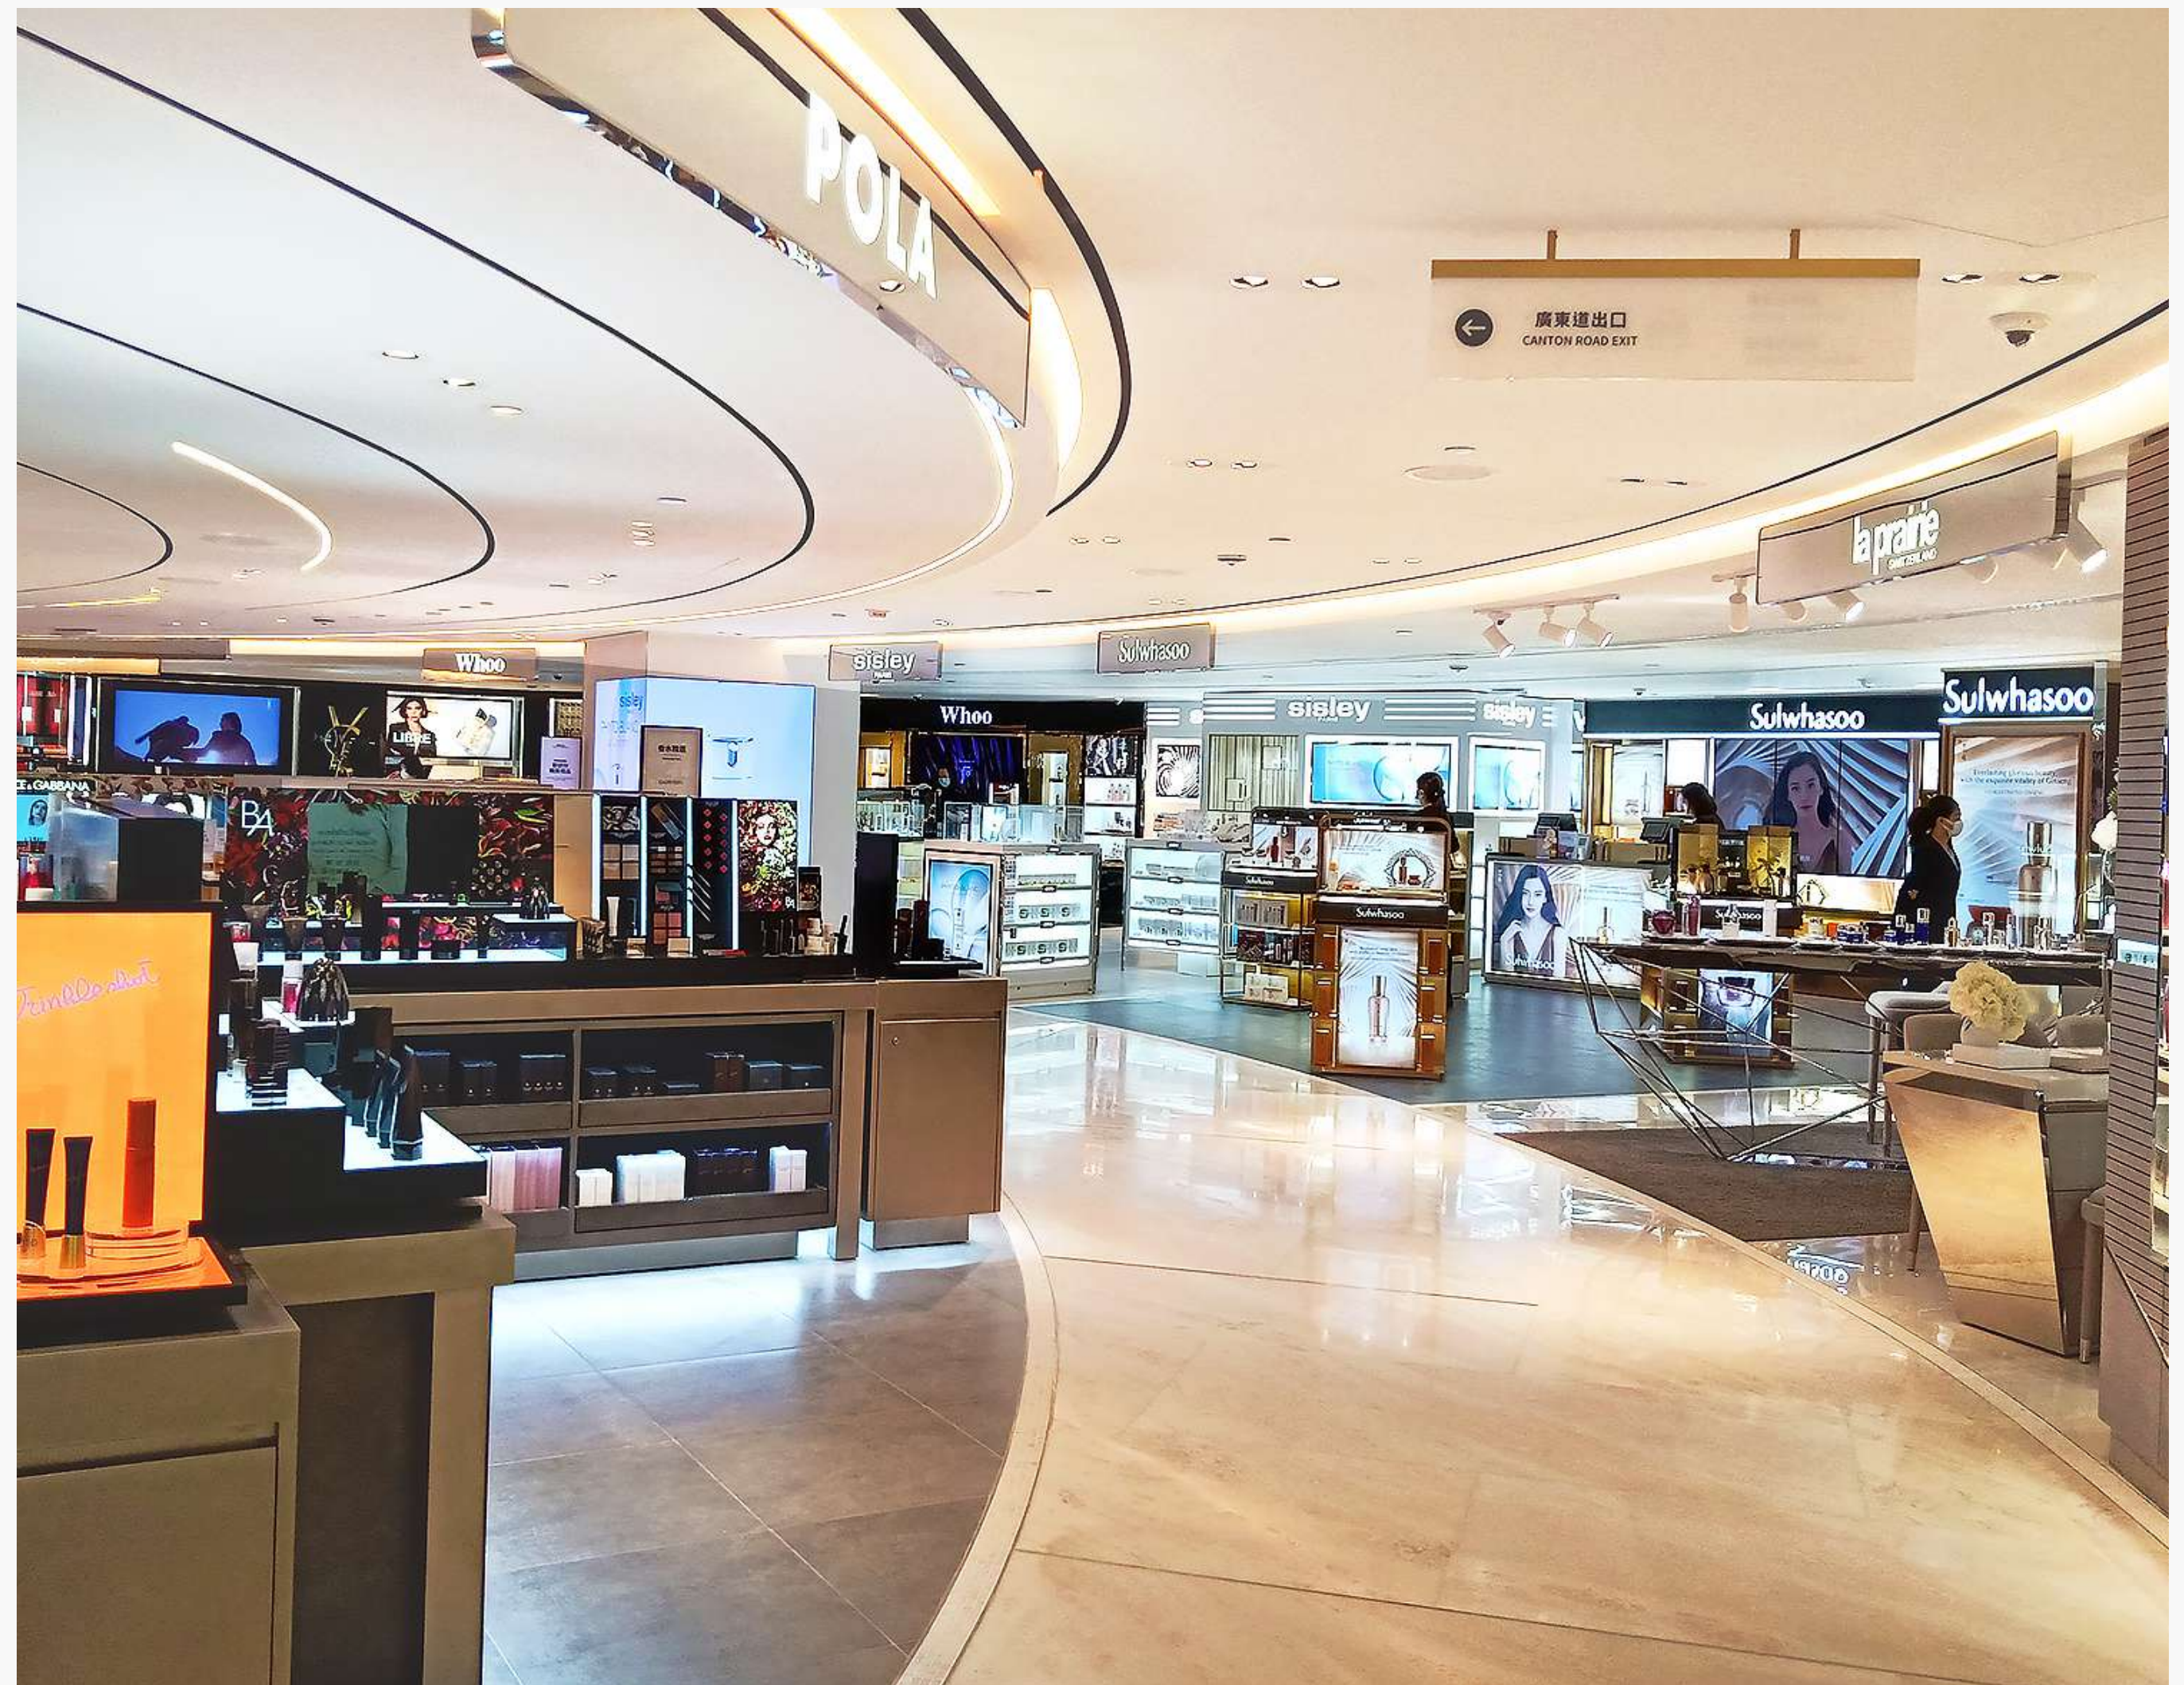

CRYSTAL PLAZA

铁狮门晶耀前滩

TISHMAN SPEYER
铁狮门房地产

SHANGHAI, CHINA
上海, 中国



MISSION 任务

CONCEPT DESIGN, SCHEMATIC DESIGN, DESIGN DEVELOPMENT COORDINATION, AESTHETIC FOLLOW UP
概念创建，方案设计，扩初设计协调，美学跟进

SURFACE 面积

40,000 SQM/平米

SCOPE 工作范围

KIDS ZONE 儿童区域

F&B ZONE 美食区域

SPORT ZONE 运动区域

TENANTS GUIDELINES 租户标准

COMPLETION DATE 完成日期


2019

MORE INFO 更多资讯

[HTTPS://TISHMANSPEYER.COM/PROPERTIES/CRYSTAL-PLAZA](https://tishmanspeyer.com/properties/crystal-plaza)





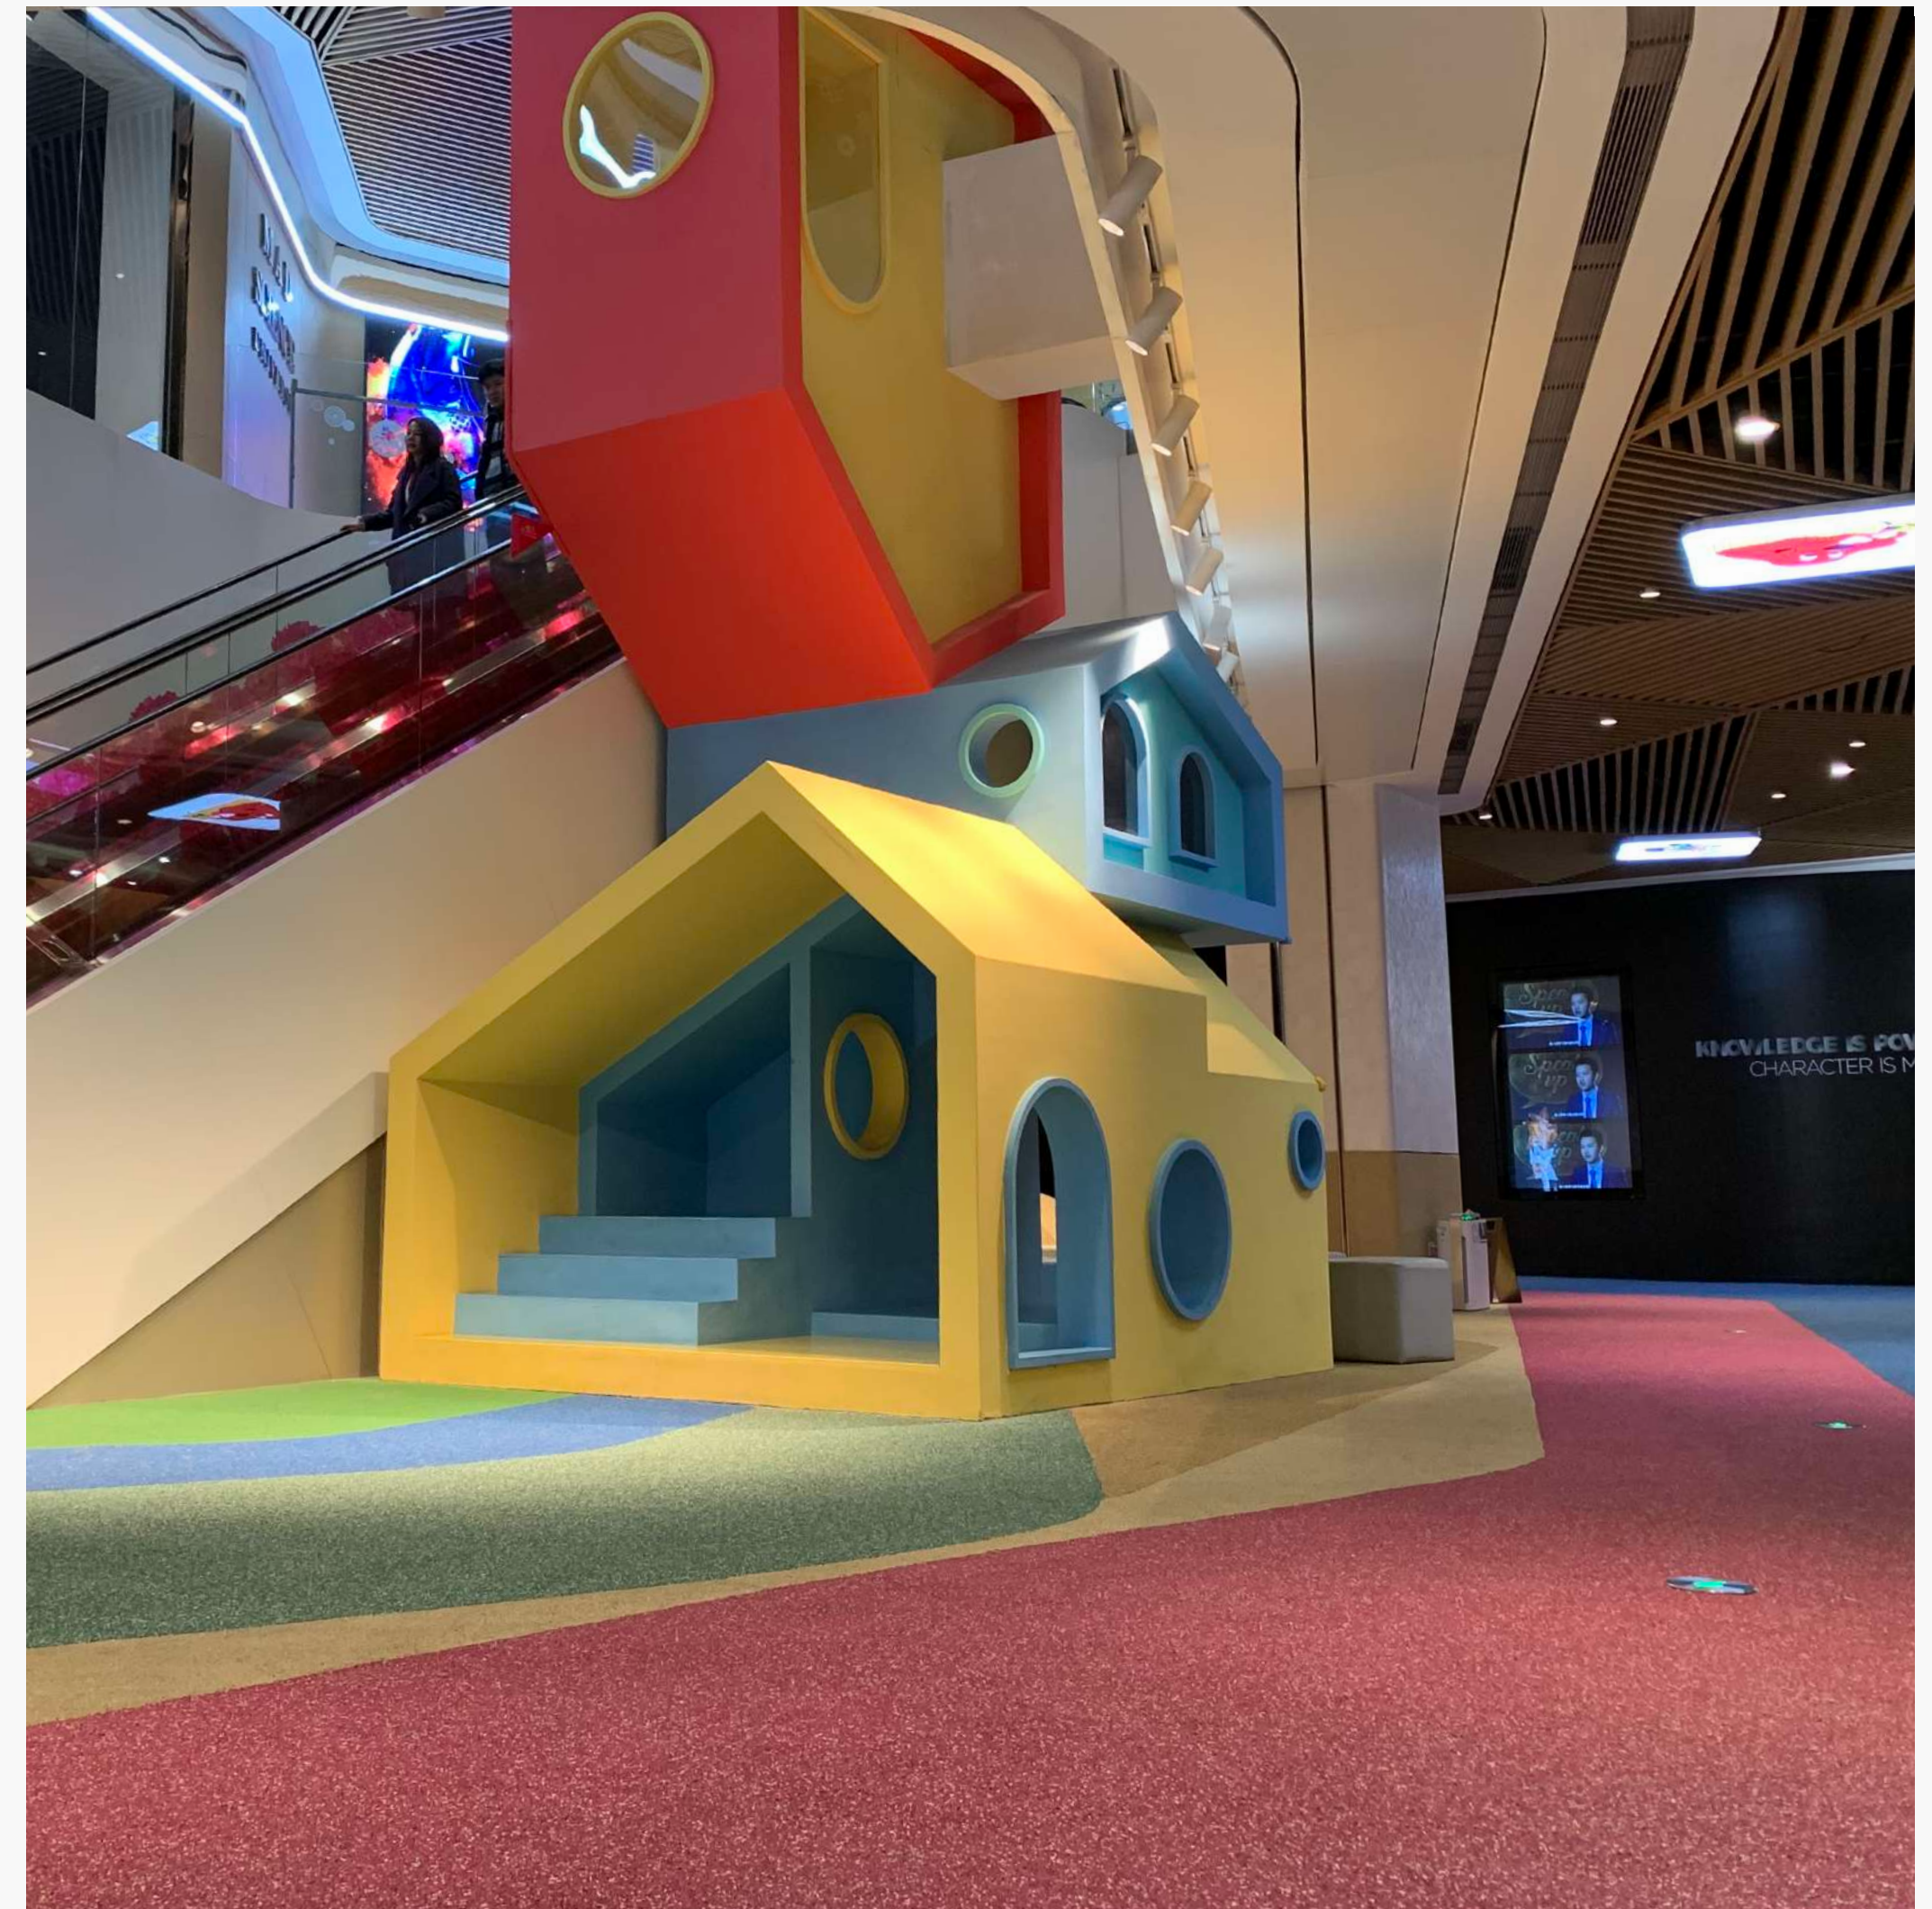

CENTURY LINK MALL

世纪汇

ARA PROPERTY MANAGEMENT
亚腾资产管理公司

SHANGHAI, CHINA

上海, 中国



MISSION 任务

CONCEPT DESIGN, SCHEMATIC DESIGN, DESIGN DEVELOPMENT, AESTHETIC FOLLOW UP
概念创建, 方案设计, 扩初设计, 美学跟进

SURFACE 面积

138,600 SQM/平米

SCOPE 工作范围

FACADE 外立面

OUTDOOR/GARDEN 户外/花园

ENTRANCES 入口

CIRCULATION 动线

ATRIUM 中庭

COMMON AREA 公共区域

OUTDOOR F&B AND ROOF TOP 室外餐饮,顶层露台

TENANTS GUIDELINES 租户标准

COMPLETION DATE 完成日期

2017

MORE INFO 更多资讯

[HTTP://WWW.SH-CENTURYLINK.COM/INDEX/CN_INDEX/SHOW/22.HTML](http://www.sh-centurylink.com/index/cn_index/show/22.html)







SOGO

LIFESTYLE INTERNATIONAL HOLDINGS

利福国际

CAUSEWAY BAY, HONG KONG

香港铜锣湾



MISSION 任务

CONCEPT DESIGN, SCHEMATIC DESIGN, DESIGN DEVELOPMENT, AESTHETIC FOLLOW UP
概念创建，方案设计，扩初设计，美学跟进

SURFACE 面积

40,000 SQM/平米

SCOPE 工作范围

LOGO 标识

FACADE 外立面

ENTRANCES 入口

CIRCULATION 动线

ATRIUM 中庭

COMMON AREA 公共区域

7 ZONES RENOVATION 7个区域翻新


TENANTS GUIDELINES 租户标准

COMPLETION DATE 完成日期


2019

MORE INFO 更多资讯

WWW.SOGO.COM.HK

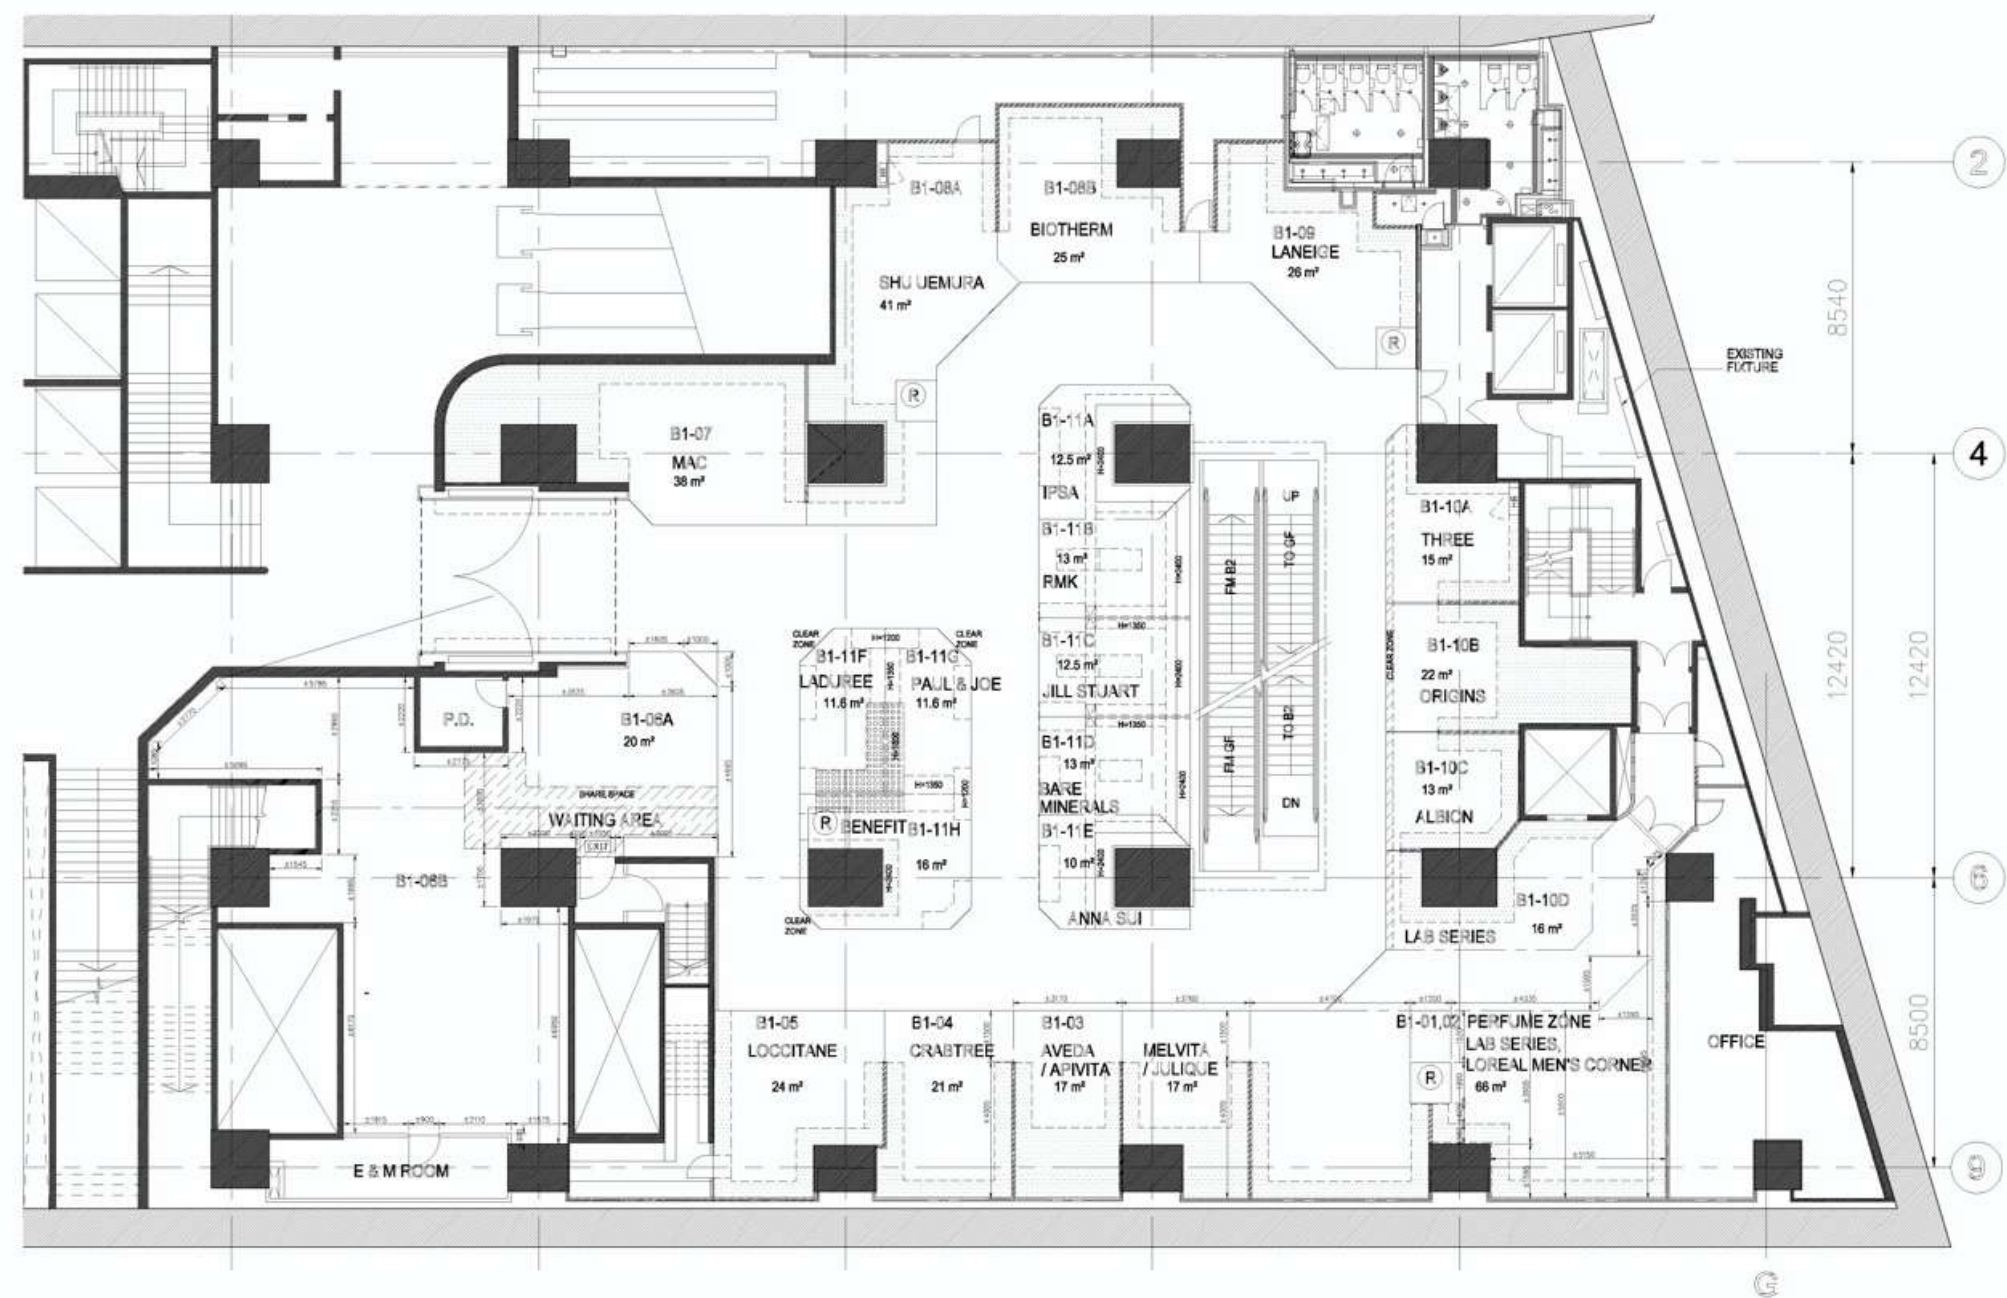

BEFORE

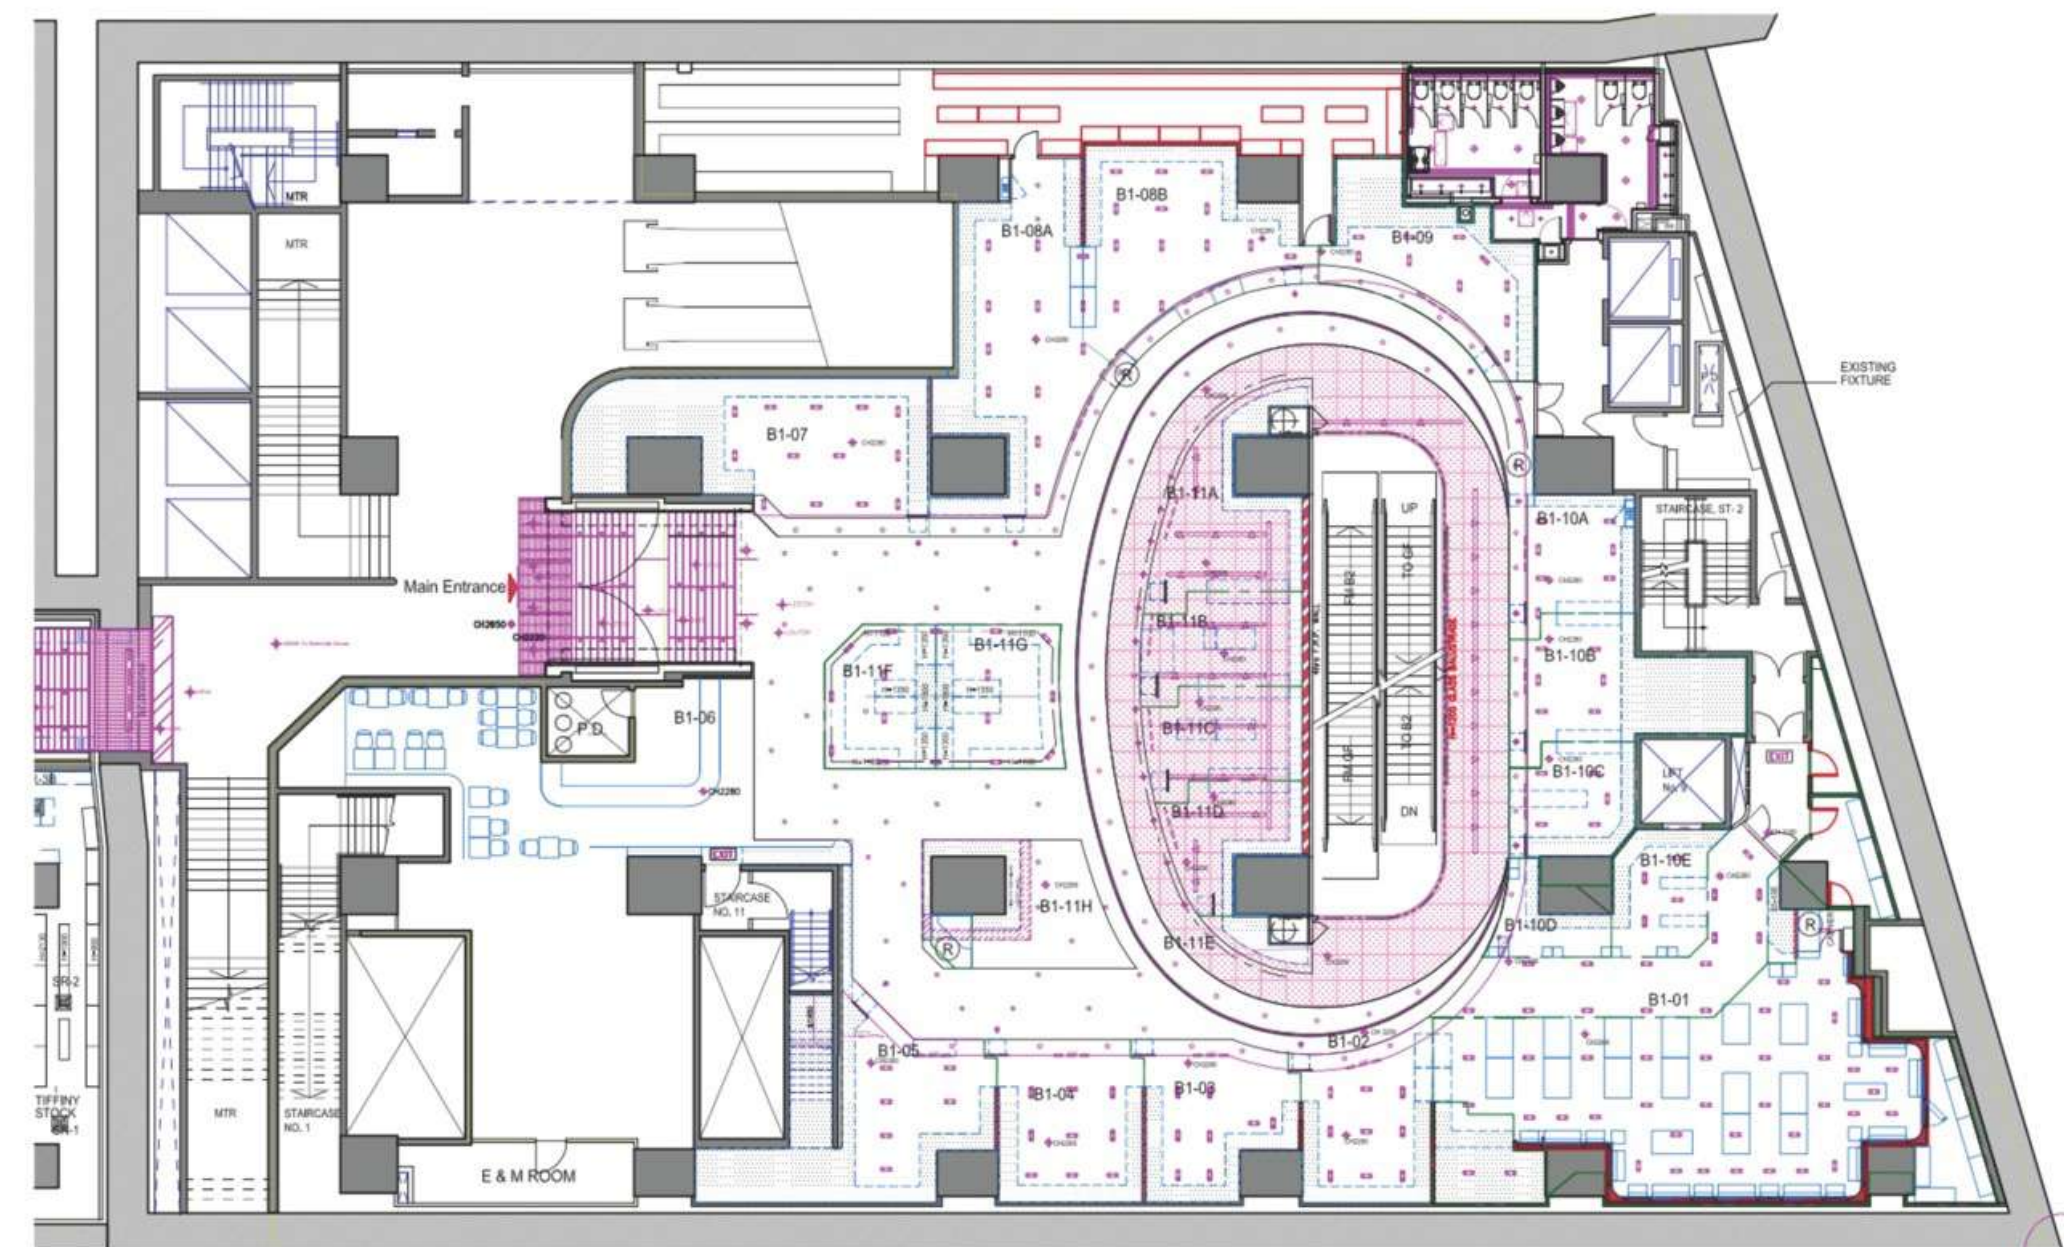

B1 OLDWING CEILING PLAN

0 1 2 3 4M 1:150@ A3
 SCALE DATE: 25 Apr. 2014
 FILE: R:\CWB-Project\CWB\00B1B1-PN140415.dwg : 01-A3 | 25 Apr. 2014 12:39

AFTER







DIRECT CONTACTS 联系方式

上海

Unit 806, 8th Floor, No.1468, United Plaza,
West Nanjing Road, Jing' an District, Shanghai, PRC
上海市静安区南京西路1468号 中欣大厦8层806单元
+86 21 6173 2755

巴黎

64 rue de Rome, 75008 Paris, France
法国巴黎75008, 64 rue de Rome
+33 1 53 42 48 48

香港

305 Wilson House, 19 Wyndham Street, Central, Hong Kong
香港中西云咸街19号3层305 单元
+852 2185 7904

LAURENT MEFFRE

中国区总经理
Mob. +86 156 1890 5770
l.meffre@malherbe.paris

SOPHIE ROLAND

亚洲商务总监
Mob. +33 6 89 18 64 74
s.roland@malherbe.paris

STEPHANE BIHOREL

亚洲商务拓展总监
Mob. +852 9825 7089
s.bihorel@malherbe.paris

www.malherbe.paris